


ÄNDERUNGSPLAN ZUM BEBAUUNGSPLAN

„DER SCHAFACKER“

ORTSTEIL TRÖSEL

M 1:1000

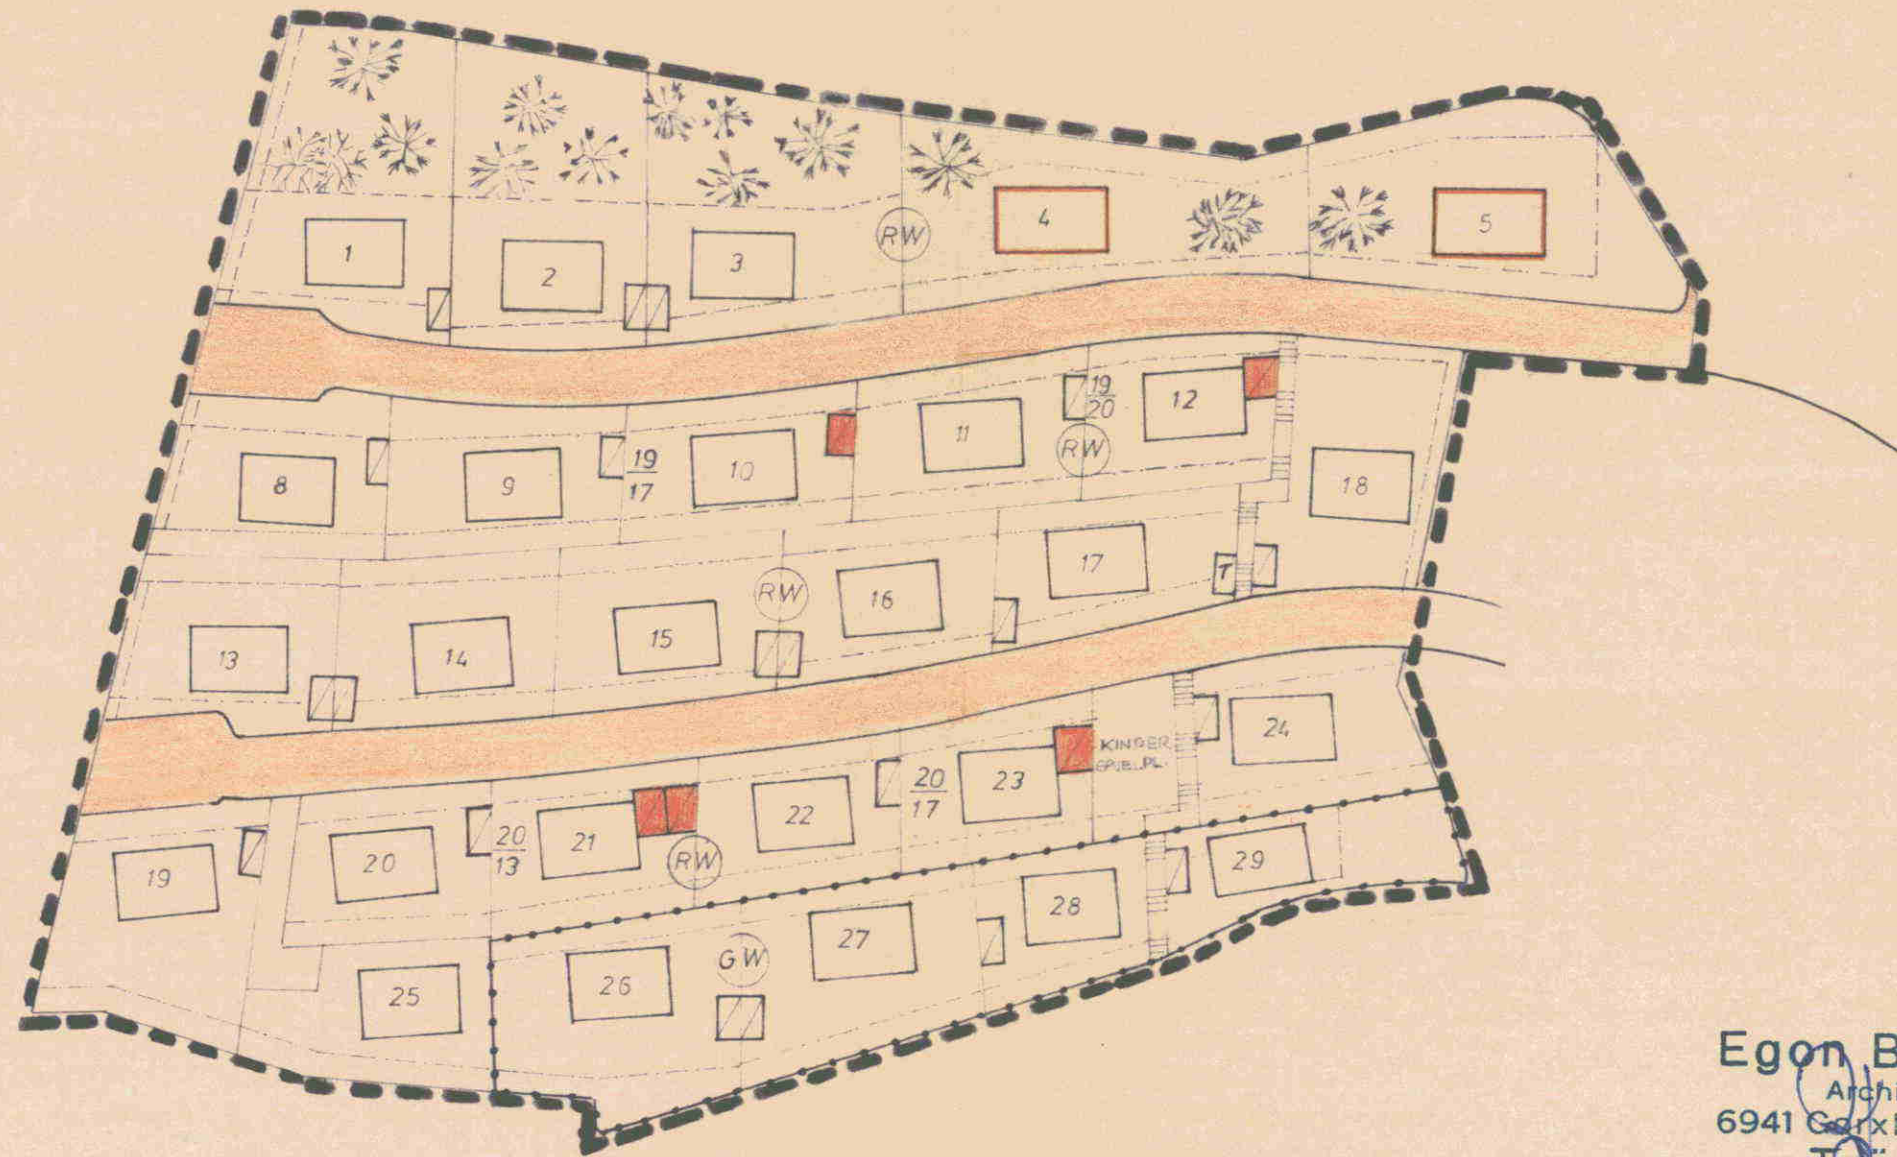

Egon Bessler
Architekt
6941 Gornheimertal
Trösel
Telefon 06201/3696

DER PLANFERTIGER

ÄNDERUNG gem. § 13 BUNDESBAUGESETZ

Gemeinde Gornheimertal
Der Schafacker - 1. Änd.
Nr.006-31-08-3064-004-T08-01

BESCHLOSSEN AM 19. JULI 1973



DURCH BESCHLUß DER GEMEINDEVERTRETUNG

[Signature]
DER BÜRGERMEISTER

DIE ÖFFENTLICHE BEKANNTMACHUNG DES GEÄNDERTEN BEBAUUNGS-
PLANES ERFOLGTE IN DER ZEIT VOM

17. 9. 1973 bis 17. 10. 1973

Die öffentliche Bekanntmachung zur Offenlegung
erfolgte am 28. August 1973.



[Signature]
DER BÜRGERMEISTER

DER ÄNDERUNGSPLAN IST SEIT DEM 18. Oktober 1973
RECHTSVERBINDLICH.



[Signature]
DER BÜRGERMEISTER