


Gemeinde Gorxheimertal

Bebauungsplan "Im Gärtel" - 2. Änderung

Gemarkung Unter-Flockenbach, Flur 1, Flurstück 13/18

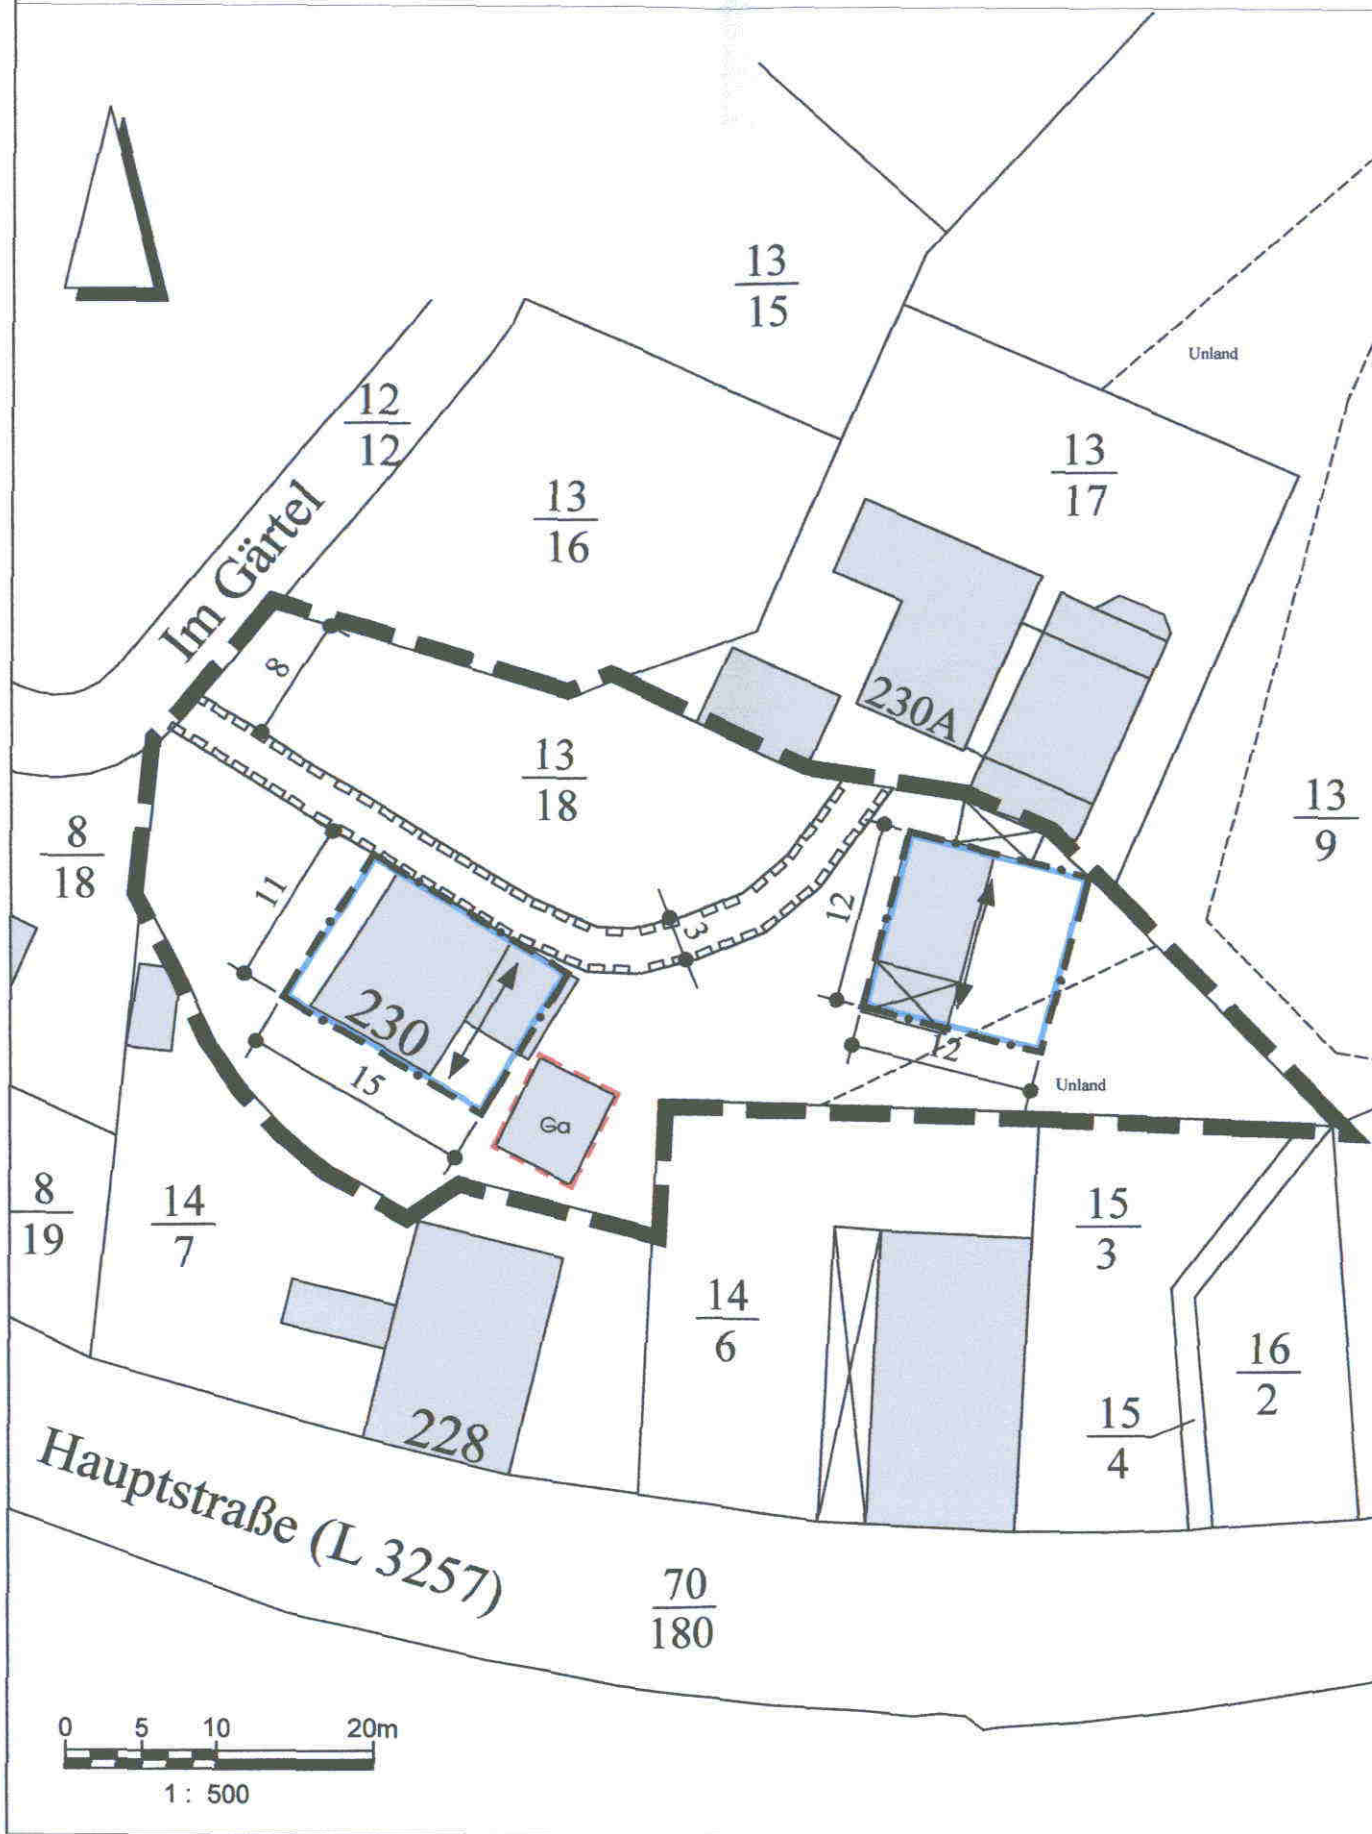

PLANZEICHEN

Baugrenzen § 9 Abs. 1 Nr. 2 BauGB, §§ 22 und 23 BauNVO

--- Baugrenze

Sonstige Planzeichen

Ga Umgrenzung von Flächen für Garagen § 9 Abs. 1 Nr. 4 BauGB

Geh-, Fahr- und Leitungsrecht zugunsten des Eigentümers von Flurstück 13/17

--- Grenze des räumlichen Geltungsbereichs der 1. Änderung

→ vorgeschriebene Firstrichtung

■ Gebäude Bestand

HINWEIS:
Die textlichen Festsetzungen des Bebauungsplanes "Im Gärtel" (rechtskräftig seit 04.10.1991) sowie der 1. Änderung (rechtskräftig seit 19.12.2003) besitzen auch für die 2. Änderung weiterhin ihre Gültigkeit.

VERFAHRENSVERMERKE

Aufstellungsbeschluss der Bebauungsplan-Änderung gemäß § 2 Abs. 1 BauGB durch die Gemeindevertretung am 21.09.2004

Bekanntmachung des Aufstellungsbeschlusses und der öffentlichen Auslegung am 06.10.2004

Öffentliche Auslegung des Entwurfs Bebauungsplan-Änderung mit Begründung gemäß § 3 Abs.2 BauGB i.V. mit § 13 BauGB vom 18.10.2004 bis 19.11.2004

Nach der Prüfung der fristgemäß eingegangenen Anregungen Satzungsbeschluss durch die Gemeindevertretung gemäß § 10 Abs.1 BauGB am 22.02.2005

Es wird bestätigt, dass der Planinhalt unter Beachtung der vorstehenden Verfahrensschritte mit den Beschlüssen der Gemeindevertretung übereinstimmt.

Der Gemeindevorstand der Gemeinde Gorxheimertal



[Handwritten Signature]

Unterschrift
Bürgermeister

Rechtskräftig durch Bekanntmachung gemäß § 10 Abs.3 BauGB


am 26.02.2005

Der Gemeindevorstand der Gemeinde Gorxheimertal



[Handwritten Signature]

Unterschrift
Bürgermeister

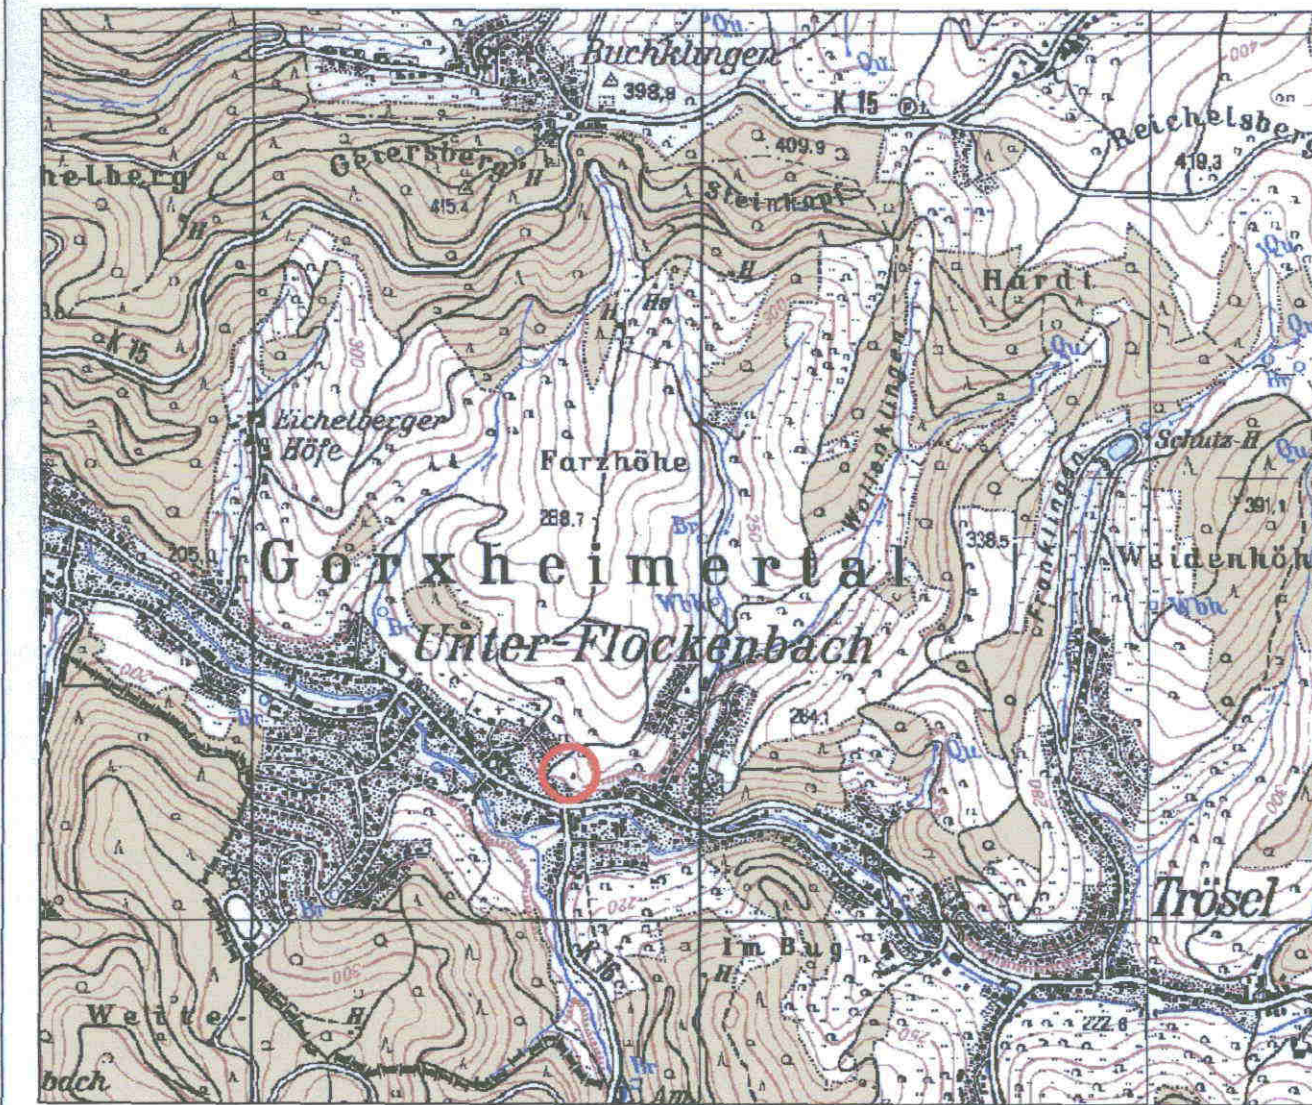

Gemeinde Gorxheimertal

Bebauungsplan

"Im Gärtel" 2. Änderung

Gemeinde Gorxheimertal
Im Gärtel - 2. Änderung
Nr.:006-31-08-3066-004-U06-02

MST.: 1:500	DATUM: Februar 2005	GEZ.: US
	PROJ.-NR.: 978	PLAN-NR.: 3.0

GEÄ:	GEÄ:	GEÄ:	GEÄ:
SARTORIUS + PARTNER		Fehlheimer Str. 59	
ARCHITEKTEN INGENIEURE STADTPLANER		64625 Bensheim	
		Tel.: 06251/1085-0	
		Fax.: 06251/1085-10	